







Bulánka

Králka

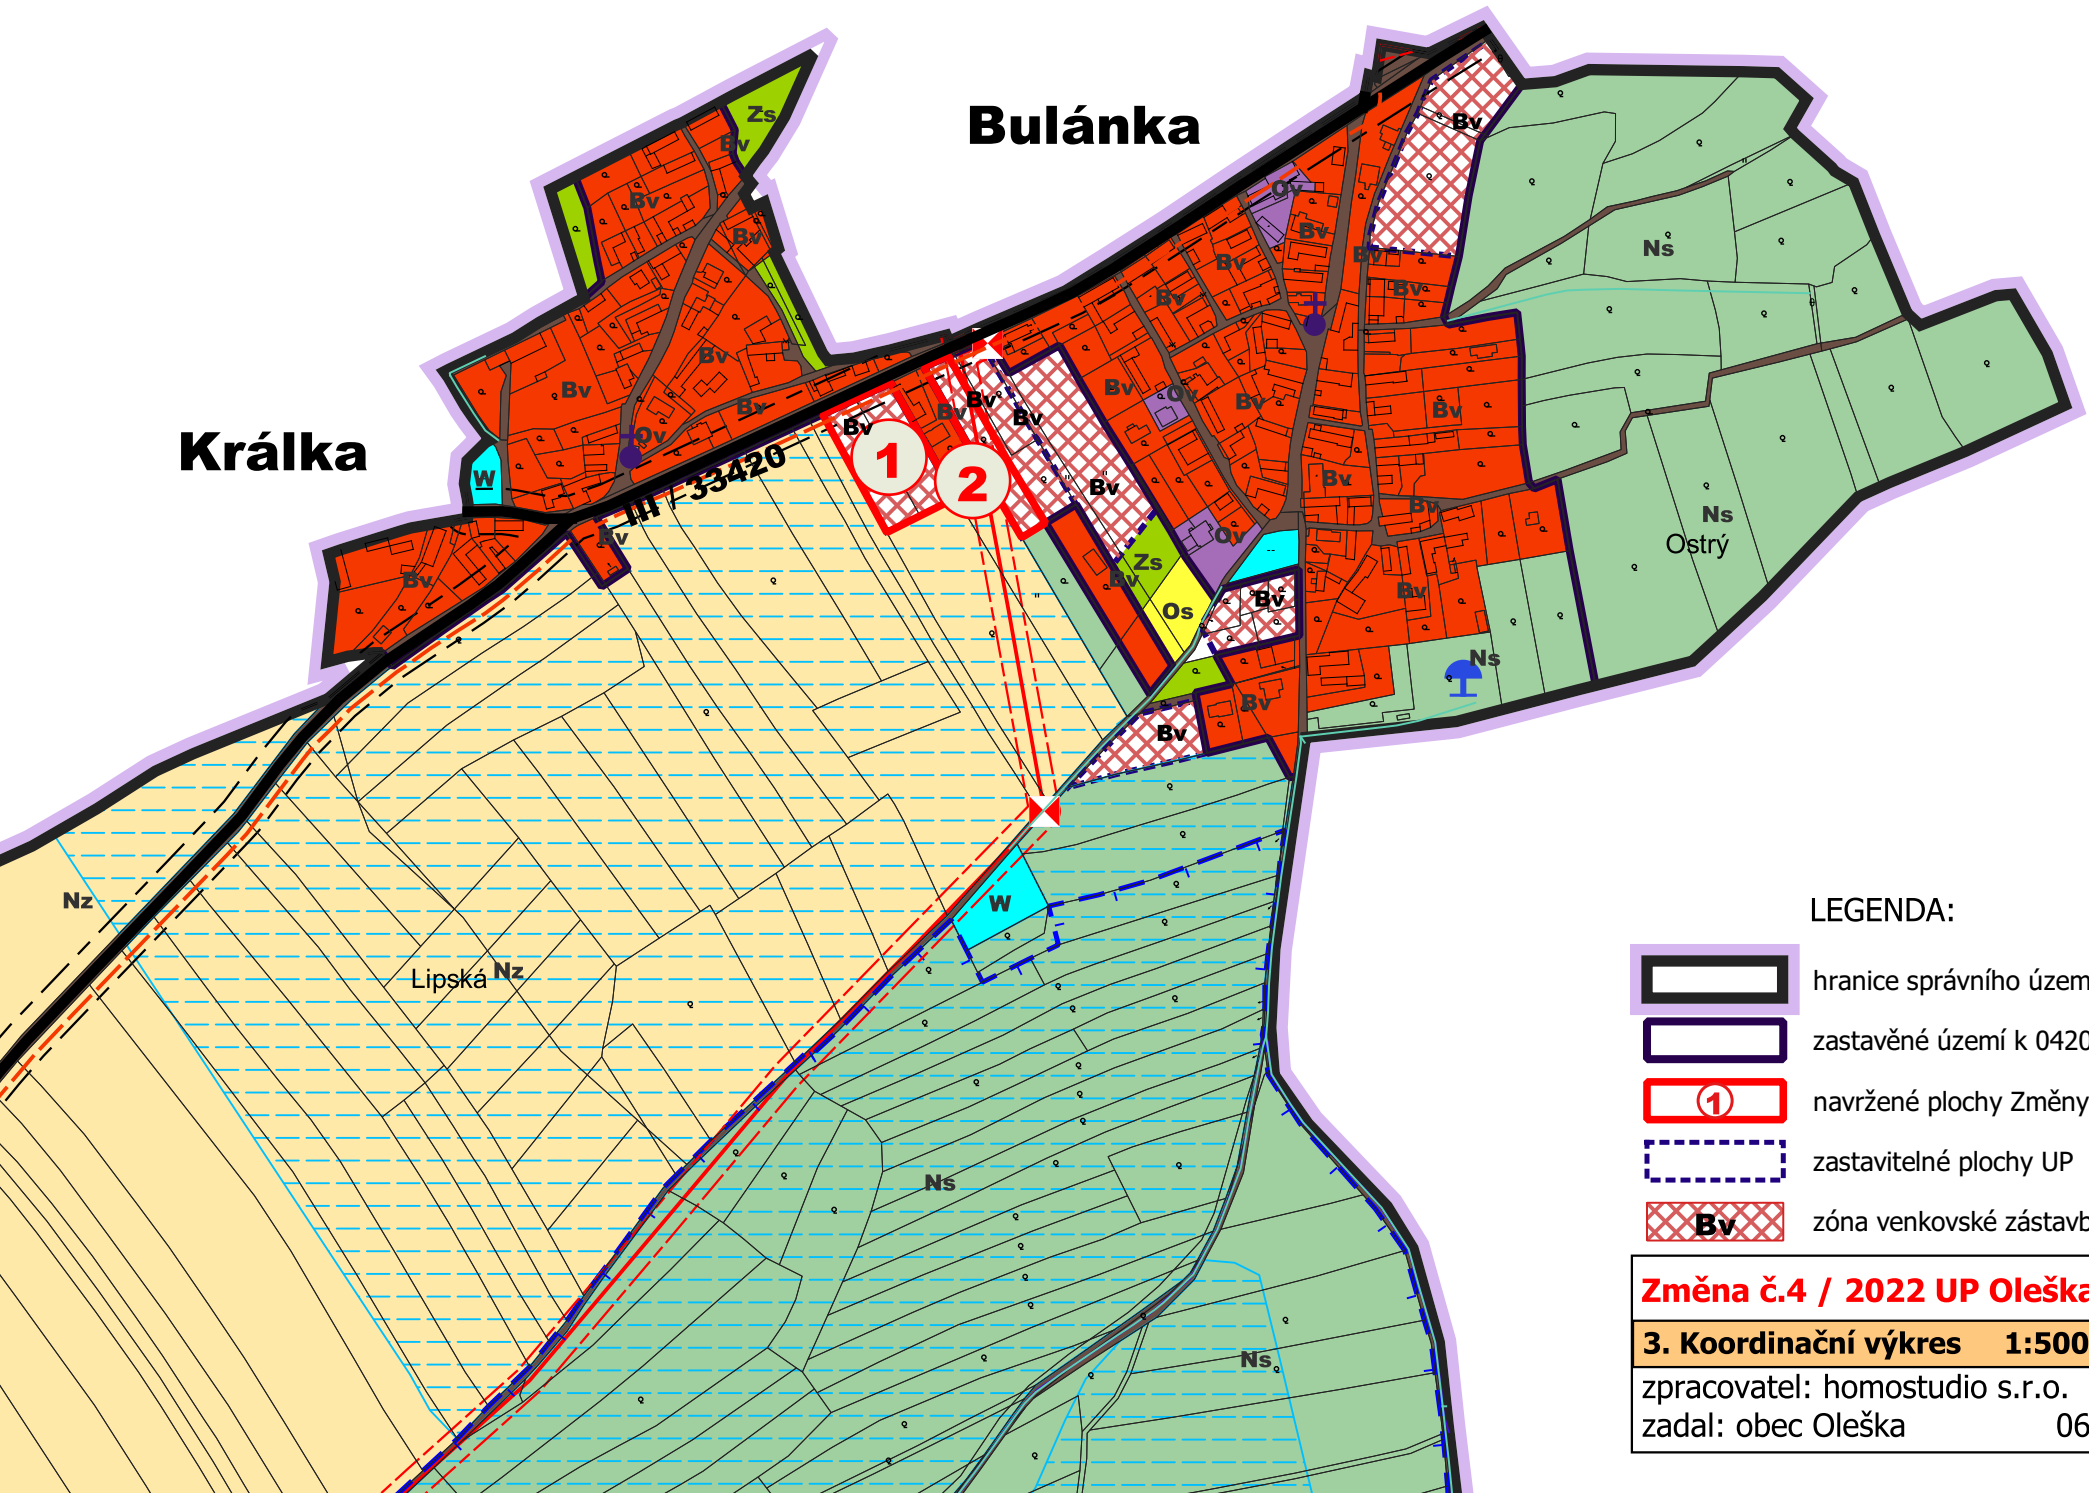

LEGENDA:

-  hranice správního území
-  zastavěné území k 042022
-  navržené plochy Změny č. 4 / 2022
-  zastavitelné plochy UP
-  Bv zóna venkovské zástavby

Změna č.4 / 2022 UP Oleška

3. Koordinační výkres 1:5000

zpracovatel: homostudio s.r.o.

zadal: obec Oleška

06 / 2022